


# ПЛАН ДЕТАЉНЕ РЕГУЛАЦИЈЕ СПОРТСКО РЕКРЕАТИВНОГ И ТУРИСТИЧКОГ КОМПЛЕКСА БАРАНДА-ОПОВО

- НАЦРТ ПЛАНА -

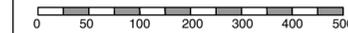

P-1:5000

## ПЛАНИРАНА ПРЕТЕЖНА НАМЕНА ПОВРШИНА И ПРИРОДНА ДОБРА

### ПЛАНИРАНА ПРЕТЕЖНА НАМЕНА ПОВРШИНА

#### ПОВРШИНЕ ЗА СПОРТ, РЕКРЕАЦИЈУ И ТУРИЗАМ

- ПОВРШИНЕ ЗА ИЗГРАДЊУ ОБЈЕКТА (ХОСТЕЛИ, ТУРИСТИЧКИ АПАРТМАНИ...)
- ПОВРШИНЕ У ФУНКЦИЈИ ГОЛФ ТЕРЕНА - ВЕЖБАЛИШТЕ
- ЗЕЛЕНЕ ПОВРШИНЕ - ГОЛФ ТЕРЕНИ СА 18 РУПА

#### ПОВРШИНЕ ЗА РАДНЕ САДРЖАЈЕ

- ПОСЛОВАЊЕ У ФУНКЦИЈИ СПОРТА И РЕКРЕАЦИЈЕ

#### САОБРАЋАЈНЕ ПОВРШИНЕ


- КОРИДОР ОПШТИНСКОГ ПУТА И ПРИСТУПНИХ САОБРАЋАЈНИЦА
- ОБЈЕКАТ ПРЕКО КАНАЛА - МОСТ

#### ВОДНИ ОБЈЕКТИ

- 1 2** ДЕО КАНАЛА / ДЕО РИБЊАКА

#### ПРИРОДНА ДОБРА

- ПРИРОДНО ДОБРО У ПОСТУПКУ ЗАШТИТЕ (РЕЖИМ III СТЕПЕНА ЗАШТИТЕ)
- ЗАШТИТНА ЗОНА ПРИРОДНОГ ДОБРА ДО 200m
- ГРАНИЦА ОБУХВАТА ПЛАНА
- ГРАНИЦА ГРАЂЕВИНСКОГ ПОДРУЧЈА ИЗВАН ГРАЂЕВИНСКОГ ПОДРУЧЈА НАСЕЉА

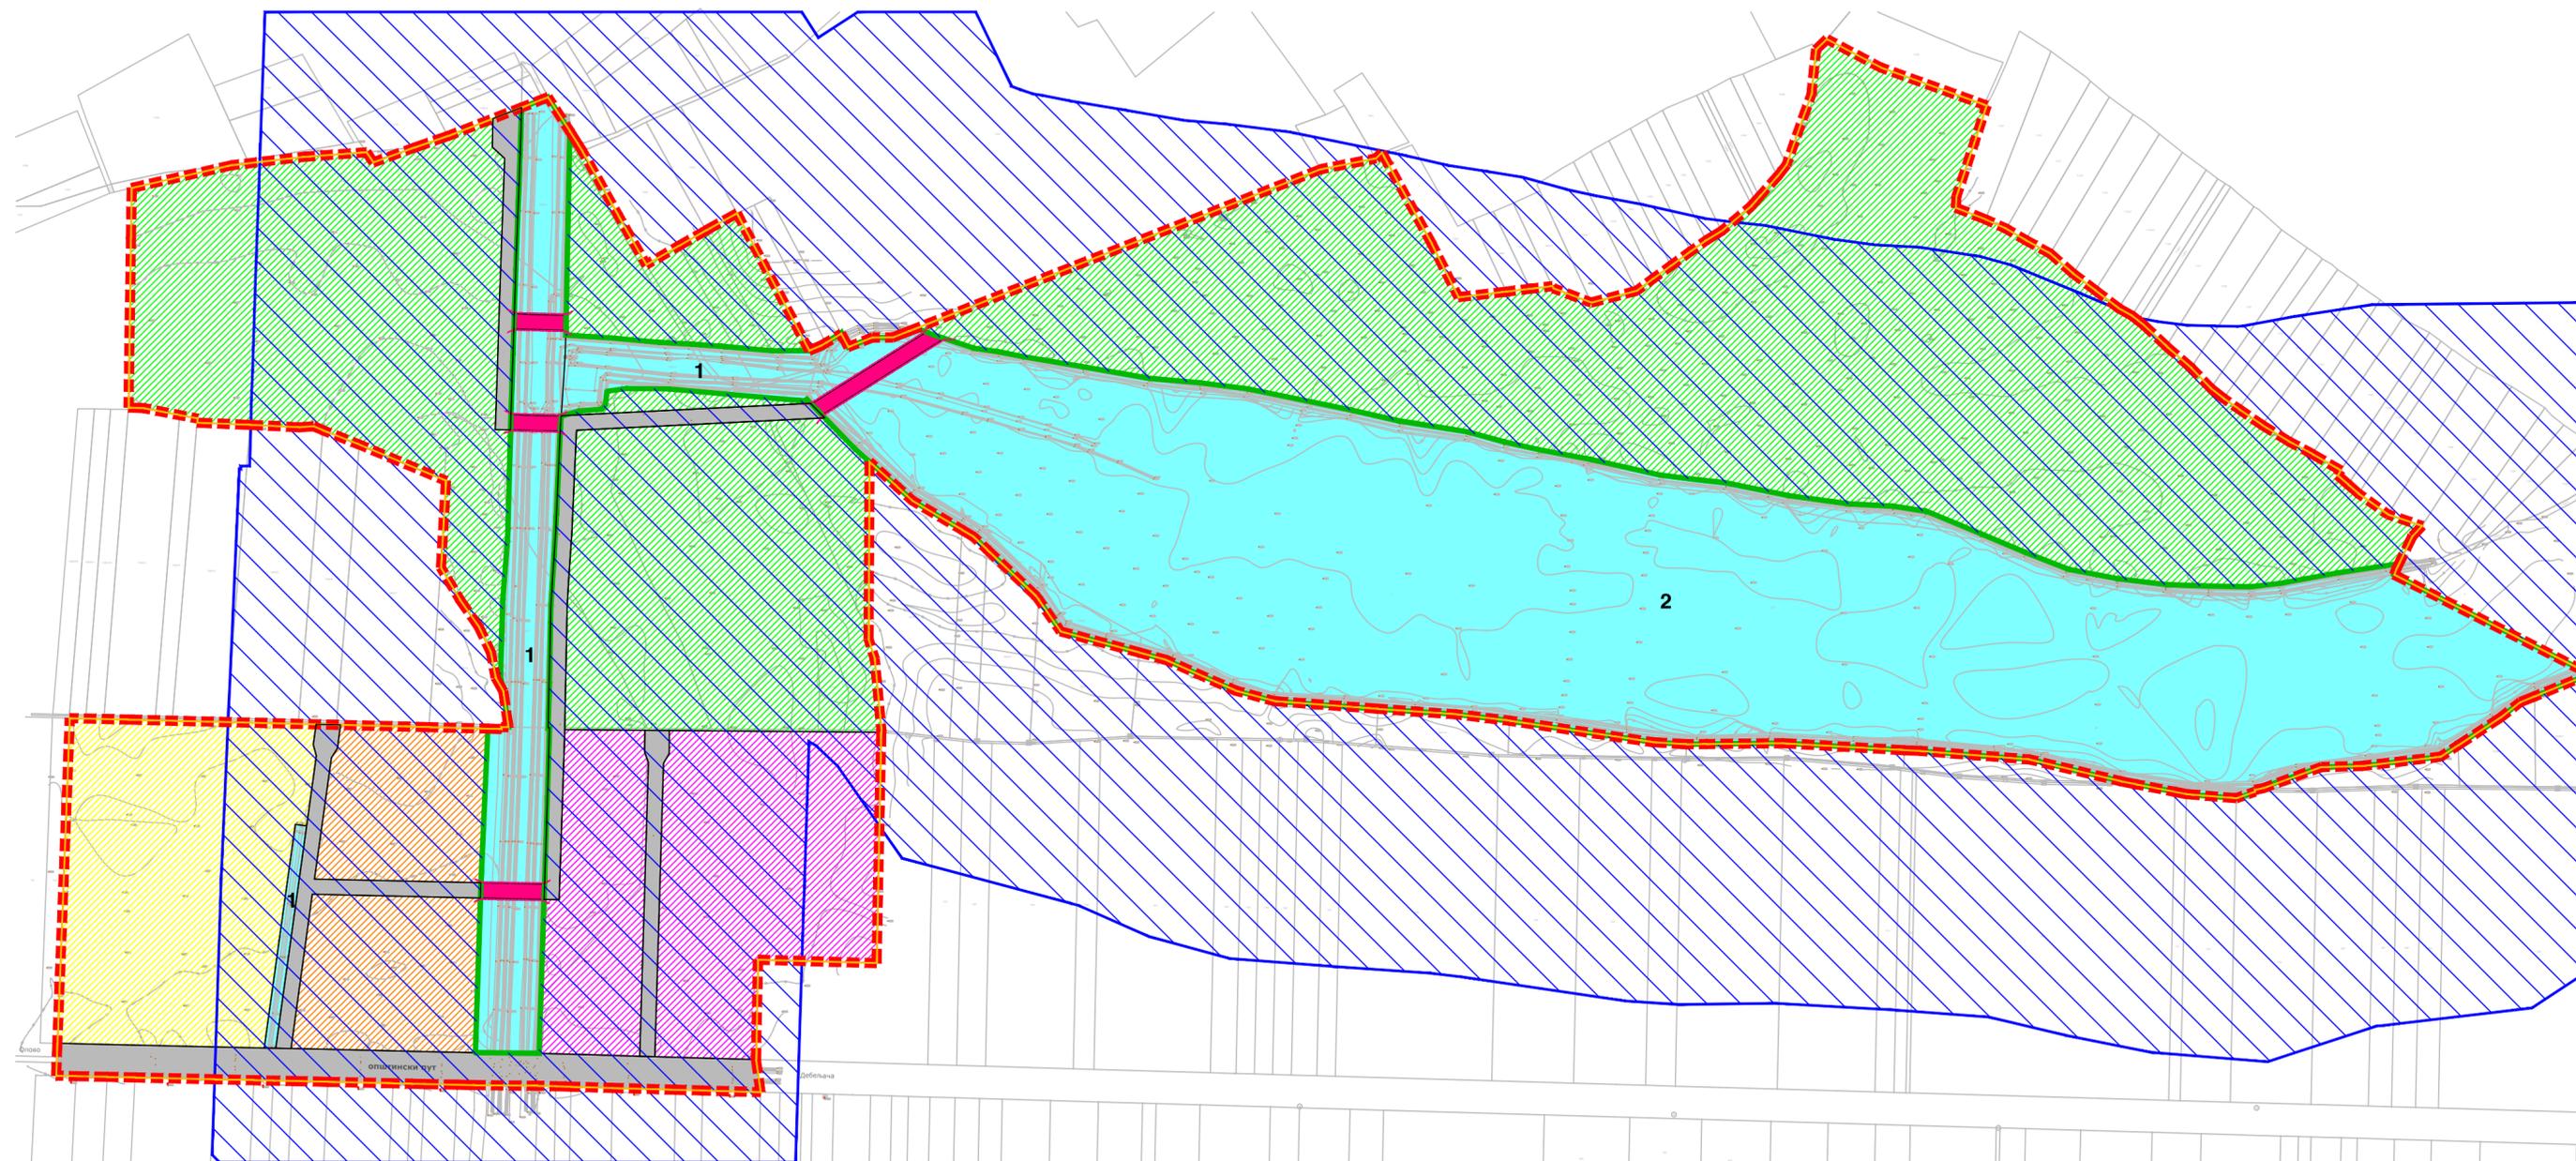

НОСИЛАЦ ИЗРАДЕ ПЛАНА	<b>ОПШТИНА ОПОВО</b>	
	ОВЛАШЋЕНО ЛИЦЕ: ОДЕЉЕЊЕ ЗА ИНСПЕКЦИЈСКО-НАДЗОРНЕ ПОСЛОВЕ	
ОБРАЂИВАЧ	<b>ЈП ЗАВОД ЗА УРБАНИЗАМ ВОЈВОДИНЕ НОВИ САД</b> ДИРЕКТОР: ПРЕДРАГ КНЕЖЕВИЋ, дипл.правник ПОМОЋНИК ДИРЕКТОРА: БРАНИСЛАВА ТОПРЕК, дипл.инж.арх.	
НАЗИВ ПЛАНА	<b>ПЛАН ДЕТАЉНЕ РЕГУЛАЦИЈЕ СПОРТСКО РЕКРЕАТИВНОГ И ТУРИСТИЧКОГ КОМПЛЕКСА БАРАНДА-ОПОВО</b>	
НАЗИВ КАРТЕ	<b>ПЛАНИРАНА ПРЕТЕЖНА НАМЕНА ПОВРШИНА И ПРИРОДНО ДОБРО</b>	
ОДГОВОРНИ УРБАНИСТА	РАДОВАНКА ШКРБИЋ, дипл.инж.арх.	
САРАДНИК	ЗОРАН КОРДИЋ, дипл.инж.саоб.      СЛАВИЦА ПИВНИЧКИ, дипл.инж.пејз.арх. БРАНКО МИЛОВАНОВИЋ, дипл.инж.мелиор.	
ТЕХНИЧАР	АЉОША ДАБИЋ, ел.техн.	
Е- БРОЈ	2594	ДАТУМ      ФЕБРУАР 2018.      БРОЈ ЛИСТА <b>2.2</b>